


- papa nawierzchniowa Icopal Extradach Top 5,2 SBS
- papa podkładowa Icopal Plaster P-180/2000
- styropianowe spadki dachowe
- styropian EPS100-20cm
- paroizolacja bitumiczna:
Icopal Omega Baza S3,0
- warstwa gruntująca: Suez BituSolve
- konstrukcja żelbetowa

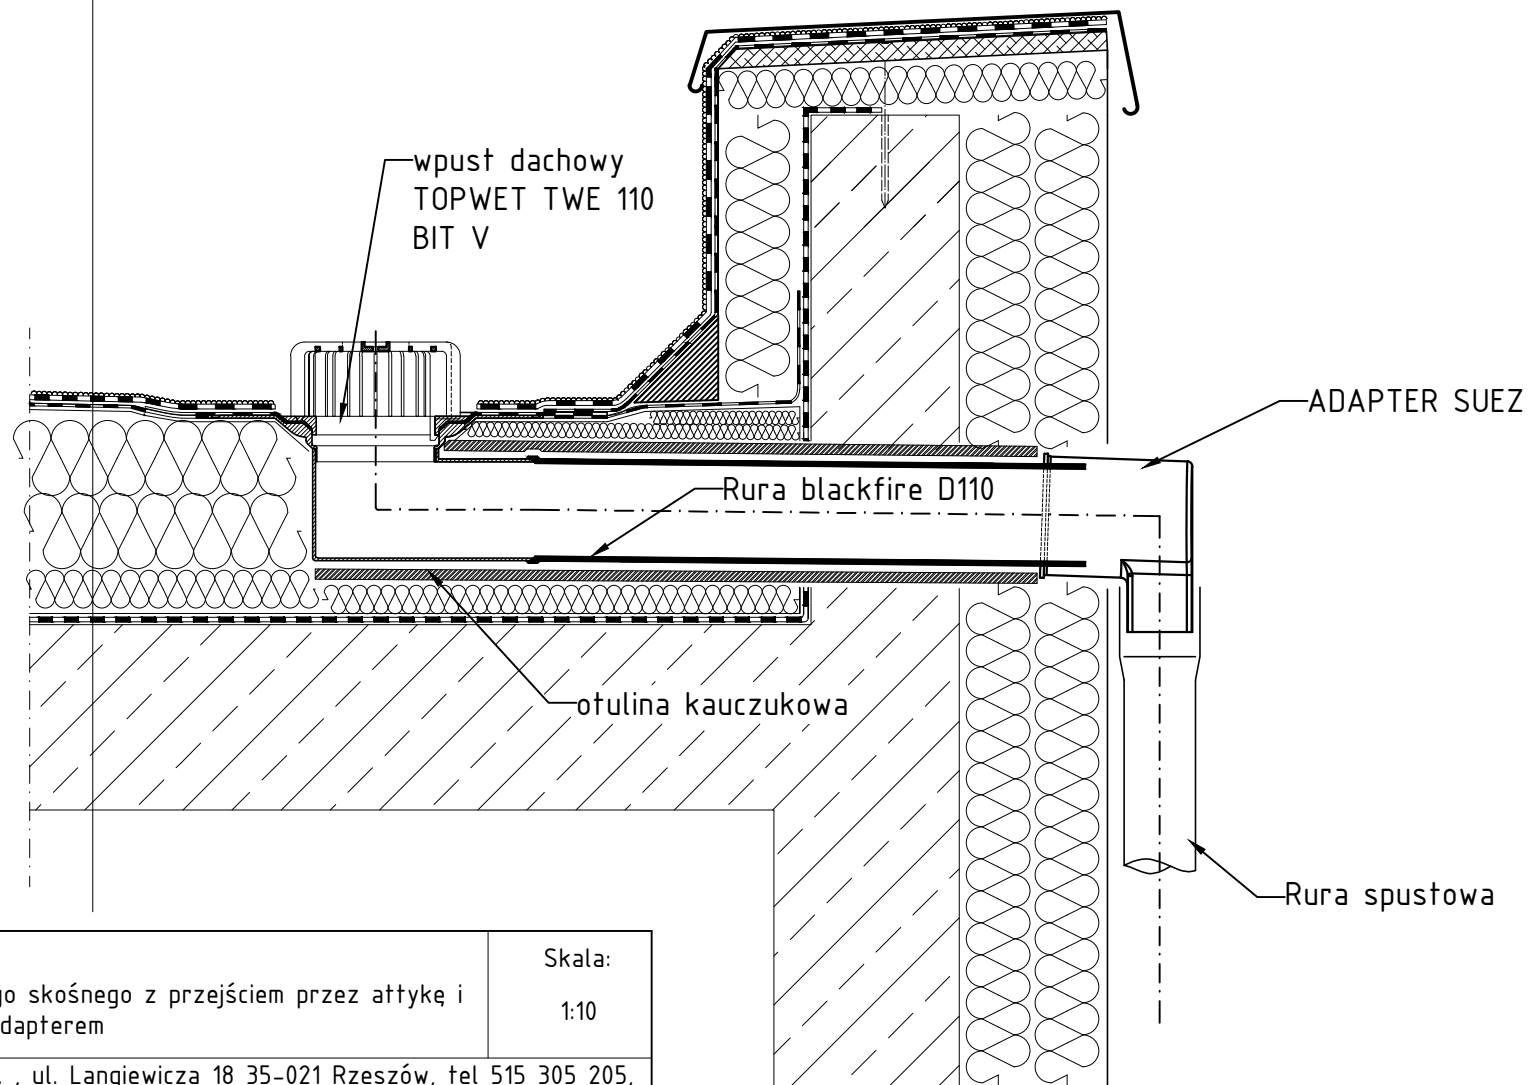

Tytuł:

Detal montażu wpustu dachowego skośnego z przejściem przez atykę i adapterem

Skala:

1:10